



ROMÂNIA
JUDEȚUL NEAMȚ
CONSILIUL LOCAL PÂNGĂRAȚI

HOTĂRÂRE

privind Acordarea cu titlu gratuit a dreptului de uz și servitute către Societatea Națională de Transport Gaze Naturale "TRANSGAZ" SA, prin ocuparea temporară a unor terenuri ce aparțin domeniului public al comunei Pângărați, jud. Neamț

Consiliul Local al comunei Pângărați întrunit în ședință ordinară în ziua de 26.11.2020

Având în vedere :

- raportul de aprobare nr. 8700 din 18.11.2020 întocmit de primarul comunei prin care propune spre aprobare acordarea cu titlu gratuit a dreptului de uz și servitute către Societatea Națională de Transport Gaze Naturale "TRANSGAZ" SA
- adresa nr. 5248 din 16.07.2020 prin care Societatea Națională de Transport Gaze Naturale "TRANSGAZ" SA , în vederea promovării lucrării "Punere în siguranță traversare aeriană peste canal râu Bistrița cu conducta DN300 PiatraNeamț-Bicaz, în zona Stejaru", solicită acordarea cu titlu gratuit a dreptului de uz și servitute a suprafeței de 857 mp de teren ce aparține domeniului public al unității administrativ-teritoriale Pângărați;
- referatul de specialitate al responsabilului urbanism și amenajarea teritoriului, cu nr. 8698 din 18.11.2020
- Prevederile art. 109, art.110,art.111, art.112 si art.113 din Legea nr. 123/2012 – Legea energiei electrice și gazelor naturale, privind atribuțiile Consiliilor locale în domeniul energiei
- prevederile Legii nr.213/1998 privind proprietatea publică și regimul juridic al acesteia , cu modificările și completările ulterioare;

Luând act de avizul comisiei de specialitate;

În temeiul dispozițiilor art.129 alin.(2) lit.c), alin.(6) lit.a) coroborat cu art. 196 alin.(1) lit.a) din OUG nr.57/2019 – privind Codul Administrativ,cu modificările și completările ulterioare

HOTĂRĂȘTE :

Art. 1 Se aprobă acordarea cu titlu gratuit a dreptului de uz și servitute către Societatea Națională de Transport Gaze Naturale "TRANSGAZ" SA, prin ocuparea temporară a suprafeței de 857 m² , din domeniul public, pe durata execuției lucrărilor, conform anexei ce face parte integrantă la prezenta hotărâre.

Art. 2 Prezenta hotărâre se comunică, prin intermediul secretarului general al comunei Pângărați, în termenul prevăzut de lege, primarului comunei Pângărați și prefectului județului Neamț, și se aduce la cunoștință publică prin afișare la sediul primăriei com. Pângărați, precum și pe pagina de internet www.pangarati.ro




Președinte de Ședință,
Consilier local,
Constantin-Viorel PAȘCU

Contrasemnează :
Secretar general al comunei
Gabriel ANTONIU

Nr.31

Din 26 Noiembrie 2020

Hotărârea a fost adoptată în ședința *Ordinară* a Consiliului local al comunei Pângărați cu un număr de : **12 voturi pentru, 1 abținere și 0 voturi împotriva** din totalul de **13** consilieri prezenți.

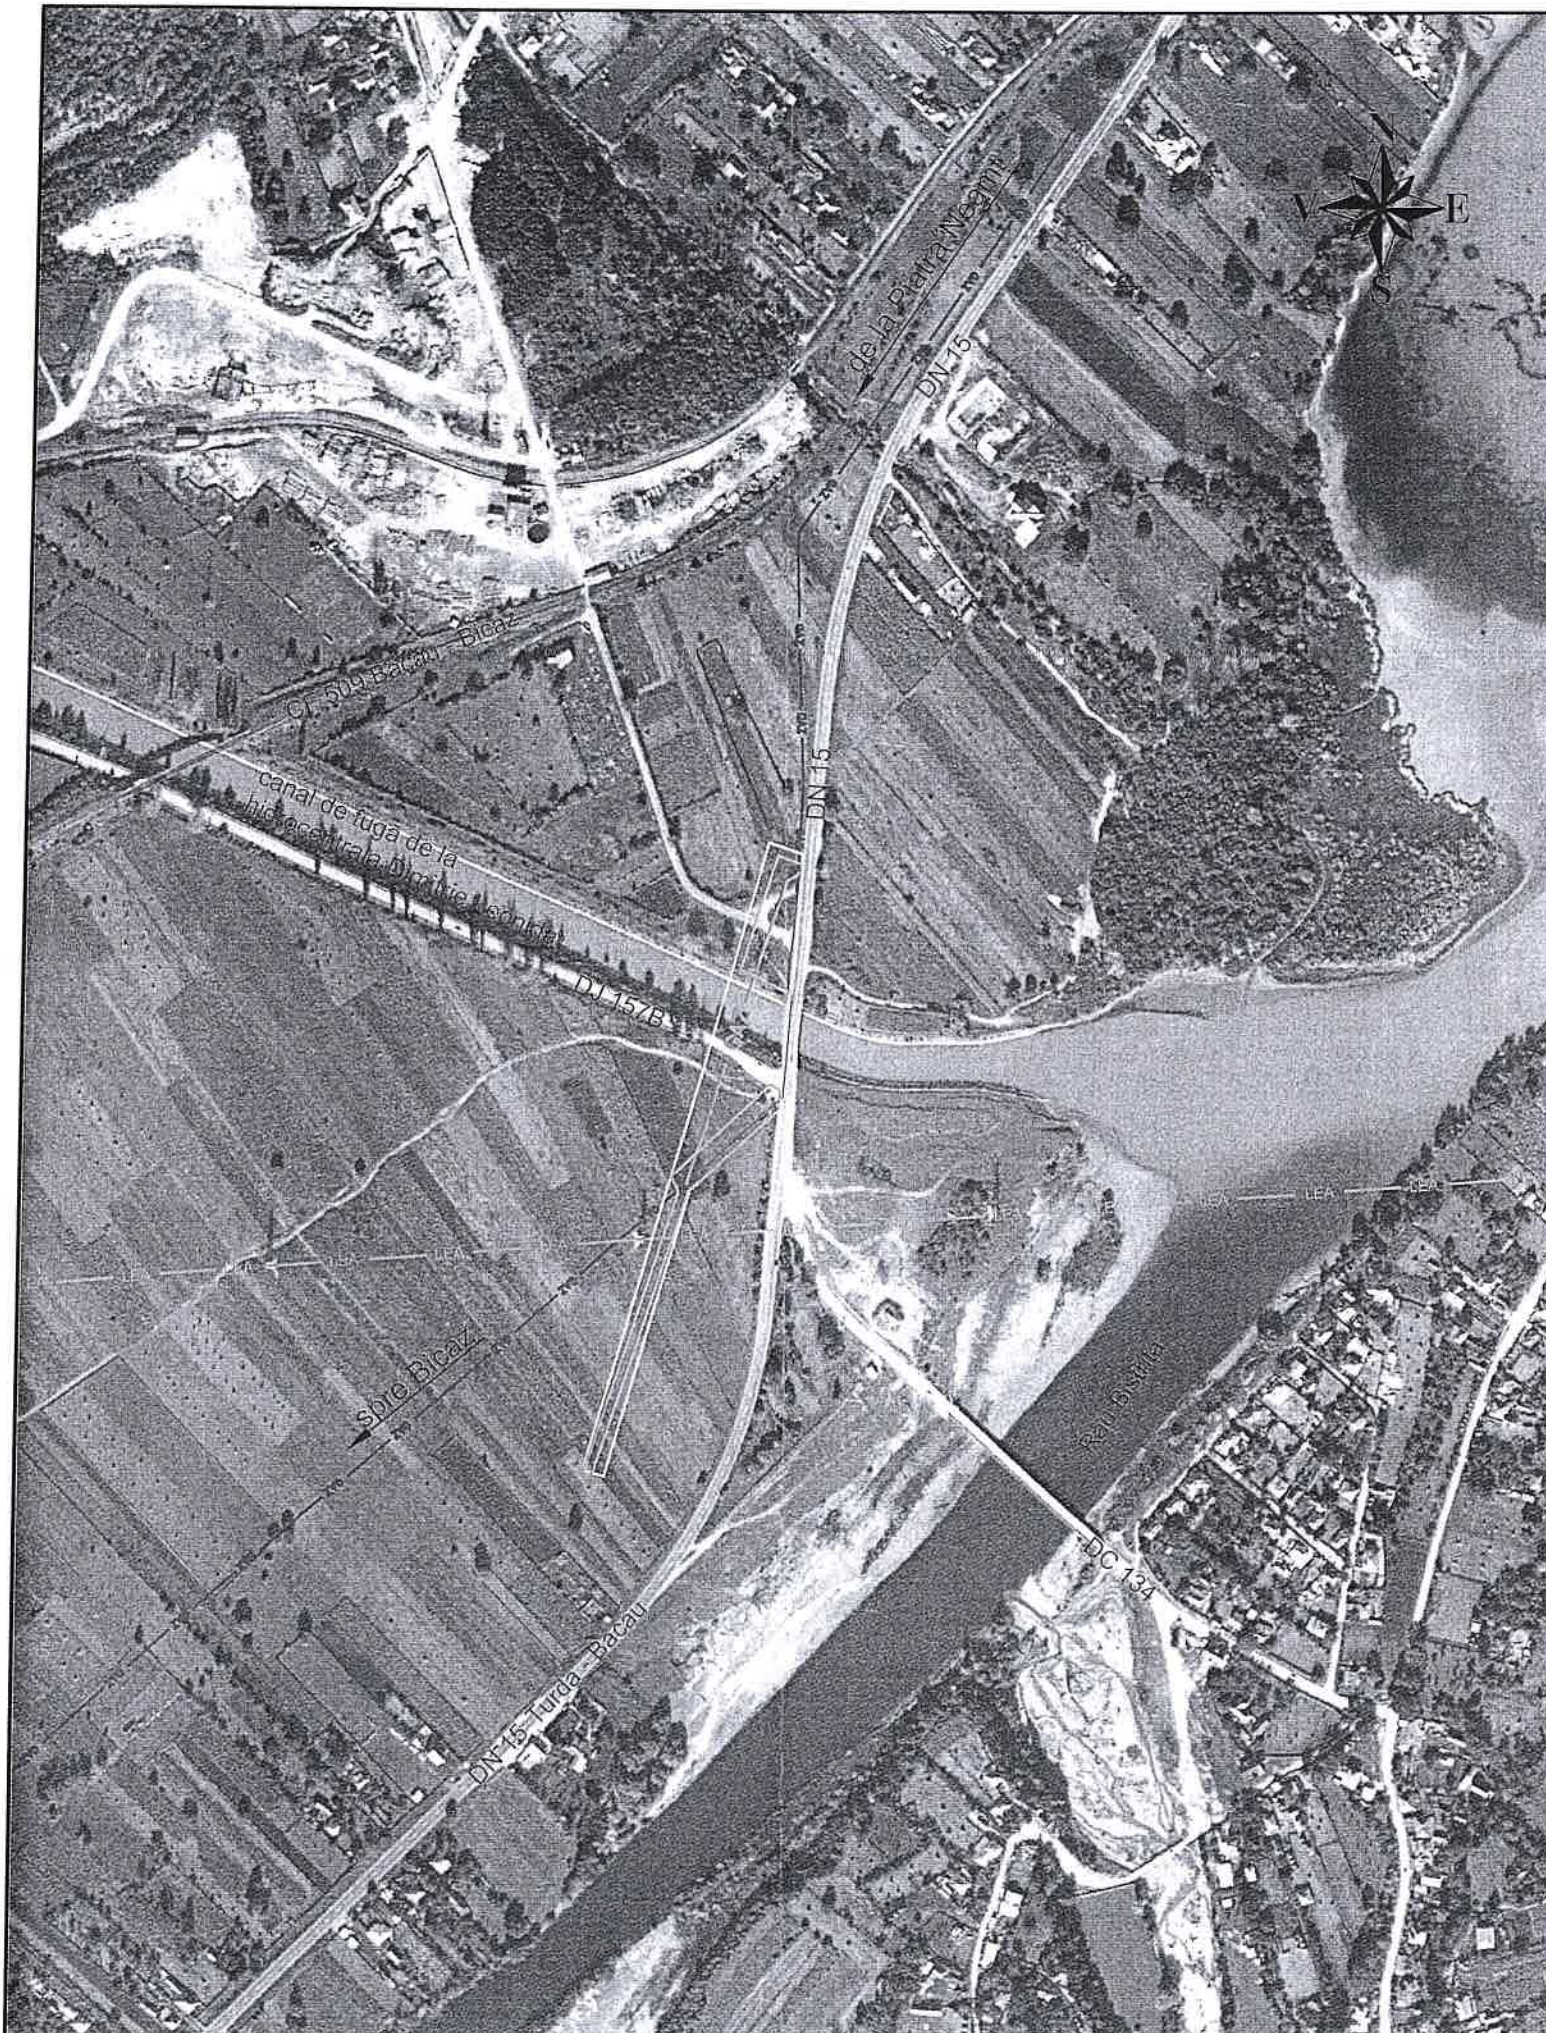

Anexă la Hotărârea
 Nr. 31 din 26.11.2020
 a Consiliului Local al Comunei
 Pângărați



LEGENDA:

- GAZ — Conductă de transport gaze naturale Dn 300 mm Piatra Neamț - Bicaș existentă
 - GAZ — Conductă de transport gaze naturale Dn 300 mm Piatra Neamț - Bicaș proiectată
 - GAZ — Conductă de transport gaze naturale Dn 300 mm Piatra Neamț - Bicaș dezafectată
 - GAZ — Conductă de transport gaze naturale Dn 300 mm Piatra Neamț - Bicaș dezafectată care se va demonta
 - LEA — Linie electrică aeriană
- Zonă de studiu conform C.U 49/29.11.2018 (S=11.915 mp)
 Culoar de lucru (S=5130 mp)

Amplasare geografică
 - UAT Pângărați
 - Jud. Neamț

REVIZIA	DATA	DESCRIEREA REVIZIEI	REVIZUIT	VERIFICAT	APROBAT
DESENUL/DOCUMENTUL ESTE PROPRIETATEA SNTGN TRANSGAZ SA, TRANSMITEREA SAU REPRODUCEREA INTEGRALA SAU PARTIALA, FARA APROBAREA SCRISA S.N.T.G.N. TRANSGAZ S.A., SE SANCTIONEAZA CONFORM LEGII Nr. 8/1996					
 DEPARTAMENTUL PROIECTARE SI CERCETARE			PUNERE IN SIGURANȚĂ TRAVERSARE AERIANĂ PESTE CANAL RÂU BISTRIȚA CU CONDUCTA DN 300 PIATRA NEAMȚ - BICAȘ, ÎN ZONA STEJARU		P.T. 1308/2018
Ridicat TOPO	Stanciu Simona		Scara: 1:5000	PLAN DE AMPLASARE	
Proiectat	Florian Alex				
Desenat	Stanciu Simona				
Verificat	Zecheru Horia				
Aprobat	Dumitru Daniela				
			Data: 2018	Desen nr. 1308 - 02	
					A3



Centralizator cu suprafețe afectate (proprietar UAT Pângărați/Consiliul Popular Pângărați), identificate în zona culoarului de lucru din cadrul proiectului nr. 1308/2018
"Punere în siguranță traversare aeriană peste canal râu Bistrița cu conducta DN300 Piatra Neamț – Bicz, în zona Stejaru"

NR. CRT.	NUME PRENUME PROPRIETAR	NUME PRENUME POSESOR/ADMINISTRATOR/MOȘTENITOR	ADRESĂ (NR. TELEFON)	LOCAȚIE TEREN	Proprietatea publică a Statului Roman/ Proprietatea publică/privată a UAT-ului	SUPRAFATA AFECTATĂ (mp)	CATEGORIA DE FOLOSINȚĂ	TARLA	PARCELĂ/ NR. TOP/ NR CAD/ U.a.	TITULAR DE ACTIVITATE (ARENDAȘ, UTILIZATOR)	OBSERVAȚII (sarcini, litigii, contracte de rendă, antecontracte vânzare-cumpărare, etc)
6	UAT PÂNGĂRAȚI	COMISIA LOCALA / PRIMĂRIA COM. PÂNGĂRAȚI	com. Pângărați, jud. Neamț	Intravilan Pângărați	Proprietatea Publică a UAT Pângărați	607.00	Neproductiv	-	-	-	Culoar de lucru
7	UAT PÂNGĂRAȚI	COMISIA LOCALA / PRIMĂRIA COM. PÂNGĂRAȚI	com. Pângărați, jud. Neamț	Intravilan Pângărați	Proprietatea Publică a UAT Pângărați	179.00	Drum	-	De 376	-	Culoar de lucru
11	CONSILIUL POPULAR UAT PÂNGĂRAȚI	COMISIA LOCALA / PRIMĂRIA COM. PÂNGĂRAȚI	com. Pângărați, jud. Neamț	Intravilan Stejaru	Nespecificat	33.00	Neproductiv	-	Np 1016	-	Culoar de lucru
13	CONSILIUL POPULAR UAT PÂNGĂRAȚI	COMISIA LOCALA / PRIMĂRIA COM. PÂNGĂRAȚI	com. Pângărați, jud. Neamț	Intravilan Stejaru	Proprietatea Publică a UAT Pângărați	38.00	Drum	-	DS 1017	-	Culoar de lucru
Total suprafață (mp)						857.00					

Întocmit,
ing. topograf Munteanu Culiță

Responsabil proiect,
ing. Zecheru Horia

Șef atelier 8B
ing. Adrian Serbănescu

